

สำนักงานเลขาธิการกรม
กรมบัญชีกลาง
วันที่ 17 ต.ค. 2568
เวลา 8.54

สำนักอธิบดี
เลขรับที่ 3474
วันที่ 16 ต.ค. 2568
เวลา 14.18

กรมการจัดหางาน
รับที่ 23754
วันที่ 16 ต.ค. 2568
เวลา 11.39



กลุ่มงานพัสดุ
รับที่ 462
วันที่ 7 ต.ค. 2568
ถนนพระรามที่ 6 กทม. 10600
เวลา 11.36

ที่ กค ๐๔๓๓.๔/ว ๖๗๒

กรมบัญชีกลาง วันที่ ๗ ต.ค. ๒๕๖๘
ถนนพระรามที่ ๖ กทม. ๑๐๕๐๐

๑๕ ตุลาคม ๒๕๖๘

เรื่อง การกำหนด QR Code บนแผ่นป้ายแสดงรายละเอียดก่อสร้างของทางราชการ และการปรับปรุง
การเปิดเผยข้อมูลจัดซื้อจัดจ้างภาครัฐ (Open Data)

เรียน ปลัดกระทรวง อธิบดี อธิการบดี ผู้อำนวยการ ผู้บัญชาการ ผู้ว่าราชการจังหวัด ผู้ว่าราชการ
กรุงเทพมหานคร ผู้ว่าการ หัวหน้ารัฐวิสาหกิจ ผู้บริหารท้องถิ่น และหัวหน้าหน่วยงานอื่นของรัฐ

อ้างถึง หนังสือสำนักเลขาธิการคณะรัฐมนตรี ด่วนที่สุด ที่ นร ๐๕๐๕/ว ๕๓๗ ลงวันที่ ๑๖ ธันวาคม ๒๕๖๗

- สิ่งที่ส่งมาด้วย
๑. QR Code แบบแผ่นป้ายแสดงรายละเอียดก่อสร้างของทางราชการ
 ๒. คู่มือการสร้าง QR Code จากระบบ e - GP เพื่อนำไปใส่ในแผ่นป้ายแสดงรายละเอียด
งานก่อสร้างของทางราชการ
 ๓. คู่มือการค้นหาข้อมูลโครงการจัดซื้อจัดจ้าง
 ๔. คู่มือการใช้งานระบบสถิติการจัดซื้อจัดจ้าง (Dashboard)

ตามหนังสือที่อ้างถึง คณะรัฐมนตรีได้มีมติเมื่อวันที่ ๑๑ ธันวาคม ๒๕๖๗ เห็นชอบ
เรื่องการกำหนด QR Code บนแผ่นป้ายแสดงรายละเอียดก่อสร้างของทางราชการ ตามที่กระทรวงการคลัง
นำเสนอ โดยให้หน่วยงานของรัฐนำ QR Code ที่ดาวน์โหลดจากระบบจัดซื้อจัดจ้างภาครัฐด้วยอิเล็กทรอนิกส์
(e - GP) ไปใส่ในแผ่นป้ายแสดงรายละเอียดเกี่ยวกับงานก่อสร้างของทางราชการ ตามแบบแผ่นป้ายของ
กรมโยธาธิการและผังเมืองกำหนด และมอบหมายให้กระทรวงมหาดไทยนำแนวทางปฏิบัติดังกล่าวไปใช้บังคับ
ในการจ้างก่อสร้างขององค์กรปกครองส่วนท้องถิ่นด้วย โดยอนุโลม เพื่อเพิ่มความโปร่งใสในการจัดซื้อจัดจ้าง
ภาครัฐ และส่งเสริมการมีส่วนร่วมของทุกภาคส่วนในการสอดส่อง เฝ้าระวัง ให้ข้อมูล และแจ้งเบาะแส
การทุจริต และตรวจสอบการดำเนินงานของหน่วยงานของรัฐ ความละเอียดแจ้งแล้ว นั้น

กรมบัญชีกลางพิจารณาแล้ว เห็นว่าเพื่อให้เป็นไปตามมติคณะรัฐมนตรีดังกล่าวข้างต้น
จึงเห็นควรดำเนินการ ดังนี้

๑. ขอให้หน่วยงานของรัฐดาวน์โหลด QR Code จากระบบจัดซื้อจัดจ้างภาครัฐ
ด้วยอิเล็กทรอนิกส์ (e - GP) หลังจากลงนามในสัญญาและประกาศสาระสำคัญในสัญญาในระบบ e - GP แล้ว
ส่งให้คู่สัญญานำไปใส่ในแผ่นป้ายแสดงรายละเอียดเกี่ยวกับงานก่อสร้างของทางราชการ ตามแบบแผ่นป้าย
ของกรมโยธาธิการและผังเมืองกำหนด (สิ่งที่ส่งมาด้วย ๑) โดยสามารถรายละเอียดเพิ่มเติมได้ตามคู่มือ
การสร้าง QR Code จากระบบ e - GP (สิ่งที่ส่งมาด้วย ๒) นอกจากนี้ กรมบัญชีกลางได้ปรับปรุงการเปิดเผย
ข้อมูลจัดซื้อจัดจ้างภาครัฐ (Open Data) เพื่อให้ผู้สนใจทั่วไปสามารถค้นหาโครงการจัดซื้อจัดจ้างได้โดยง่าย
รวมทั้งเปิดเผยสถิติการจัดซื้อจัดจ้างในรูปแบบ Visualization Dashboard โดยสามารถดูรายละเอียดเพิ่มเติมได้
ตามคู่มือการค้นหาข้อมูลโครงการจัดซื้อจัดจ้าง (สิ่งที่ส่งมาด้วย ๓) และคู่มือการใช้งานระบบสถิติการจัดซื้อ
จัดจ้าง (Dashboard) (สิ่งที่ส่งมาด้วย ๔) หรือดาวน์โหลดคู่มือฯ ได้ที่เว็บไซต์ www.gprocurement.go.th
หัวข้อ "คู่มือ"

๒. การใช้ ...

๒. การใช้บังคับ

๒.๑ ให้นำหนังสือแจ้งเวียนฉบับนี้มีผลใช้บังคับตั้งแต่วันที่ ๓ พฤศจิกายน ๒๕๖๘ เป็นต้นไป

๒.๒ การกำหนด QR Code บนแผ่นป้ายแสดงรายละเอียดเกี่ยวกับงานก่อสร้างของทางราชการ ให้ใช้กับงานจ้างก่อสร้าง ดังนี้

๒.๒.๑ งานจ้างก่อสร้างที่ยังไม่ลงนามในสัญญา

๒.๒.๒ งานจ้างก่อสร้างที่ลงนามในสัญญาแล้ว แต่ยังไม่ได้จัดทำแผ่นป้ายแสดงรายละเอียดเกี่ยวกับงานก่อสร้างของทางราชการ

จึงเรียนมาเพื่อโปรดทราบ และแจ้งหน่วยงานในสังกัดและเจ้าหน้าที่ที่เกี่ยวข้องถือปฏิบัติต่อไป

ขอแสดงความนับถือ

(นางแพตริเชีย มงคลวานิช)

อธิบดีกรมบัญชีกลาง

สืบ อธิบดี
 เพื่อโปรดทราบ
 เพื่อโปรดพิจารณา
เห็นควรมอบ จ.ล.ก.
ดำเนินการต่อไป

กองระบบการจัดซื้อจัดจ้างภาครัฐและราคากลาง

กลุ่มงานพัฒนาระบบจัดซื้อจัดจ้างและการบริหารพัสดุภาครัฐด้วยอิเล็กทรอนิกส์

โทรศัพท์ : ๐ ๒๑๒๗ ๗๐๐๐ ต่อ ๔๓๓๘

ไปรษณีย์อิเล็กทรอนิกส์ : saraban@cgd.go.th

(นางสาวศิริวรรณ สุภมิตร)
เลขานุการกรม

มอบ สำนักงานเลขานุการกรม

๑๖ ต.ค. ๒๕๖๘

มอบกลุ่มงานพัสดุ

(นางสาวศิริวรรณ สุภมิตร)

เลขานุการกรม

๑๗ ต.ค. ๒๕๖๘

(นายพิเชษฐ์ ทองพันธ์)


อธิบดีกรมการจัดหางาน

๑๖ ต.ค. ๒๕๖๘

สิ่งที่ส่งมาด้วย ๑




แผ่นป้าย ขนาด ๒.๔๐

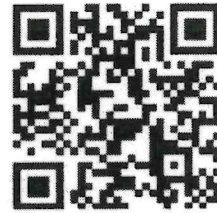

แผ่นป้าย ขนาด ๔.๘๐

แจ้งเวียน จนท.ทอ
 มอบ นางสาวศิริวรรณ
เพื่อดำเนินการ ในหนังสือ WebSite

(นางสาวศิริสา มีเที่ยง)
หัวหน้ากลุ่มงานพัสดุ
จ.ล.ก.

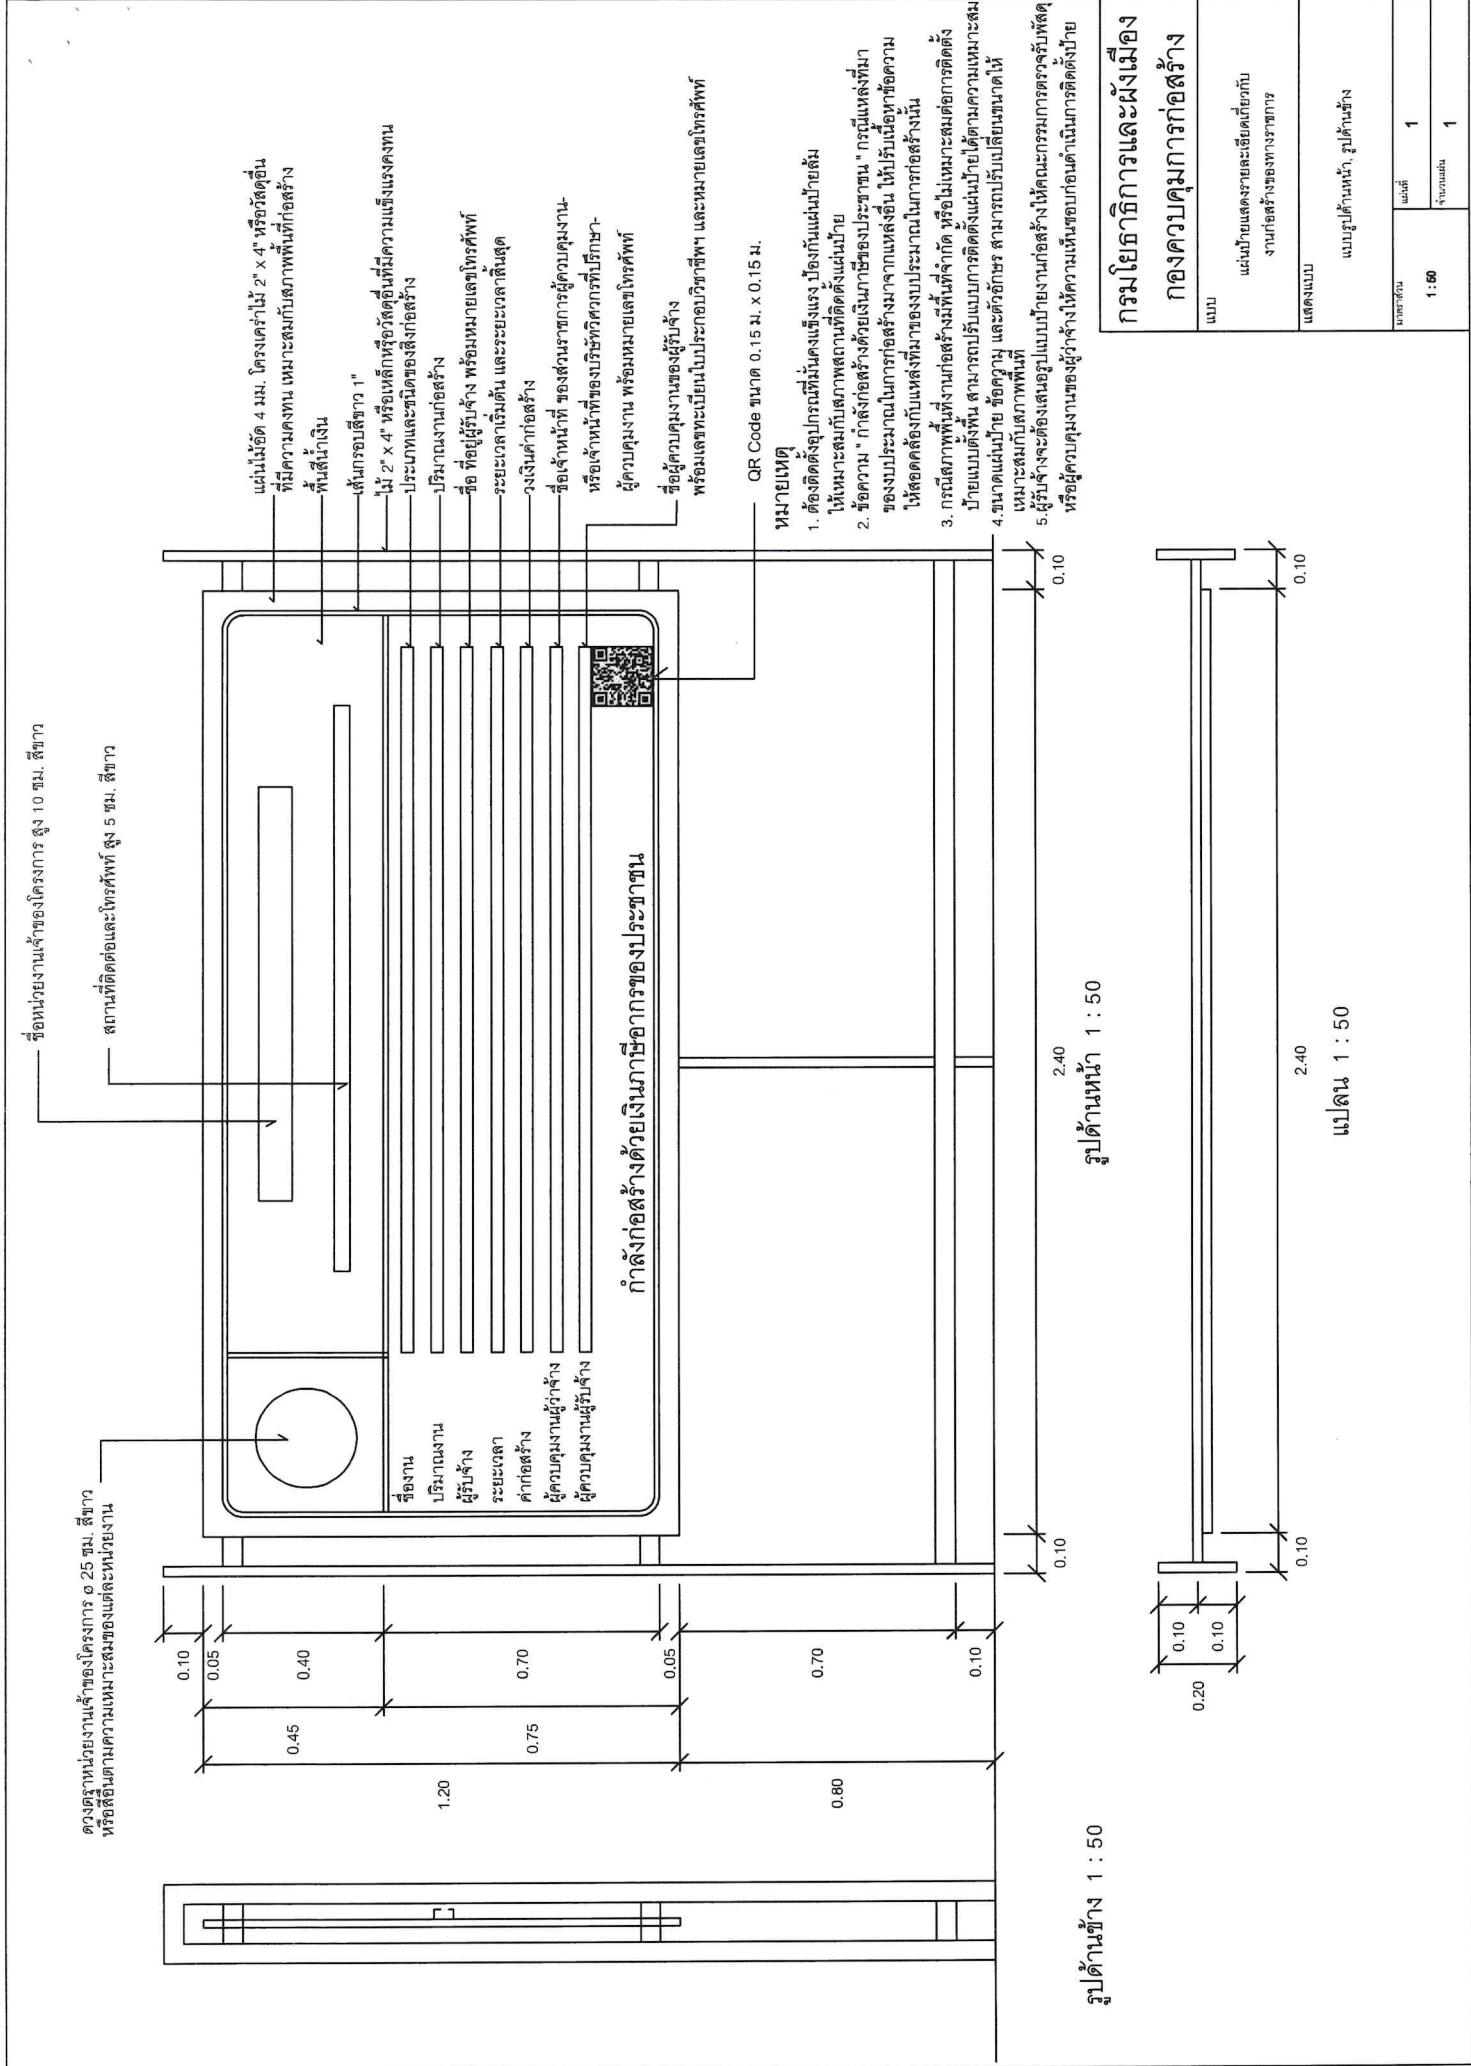

กรมโยธาธิการและผังเมือง	
กองควบคุมการก่อสร้าง	
แบบ	แนบป้ายแสดงรายละเอียดเกี่ยวกับงานก่อสร้างของทางราชการ
แสดงแบบ	แบบรูปด้านหน้า, รูปด้านข้าง
ขนาดเส้น	แนบ 1
1:50	จำนวนแผ่น 1